
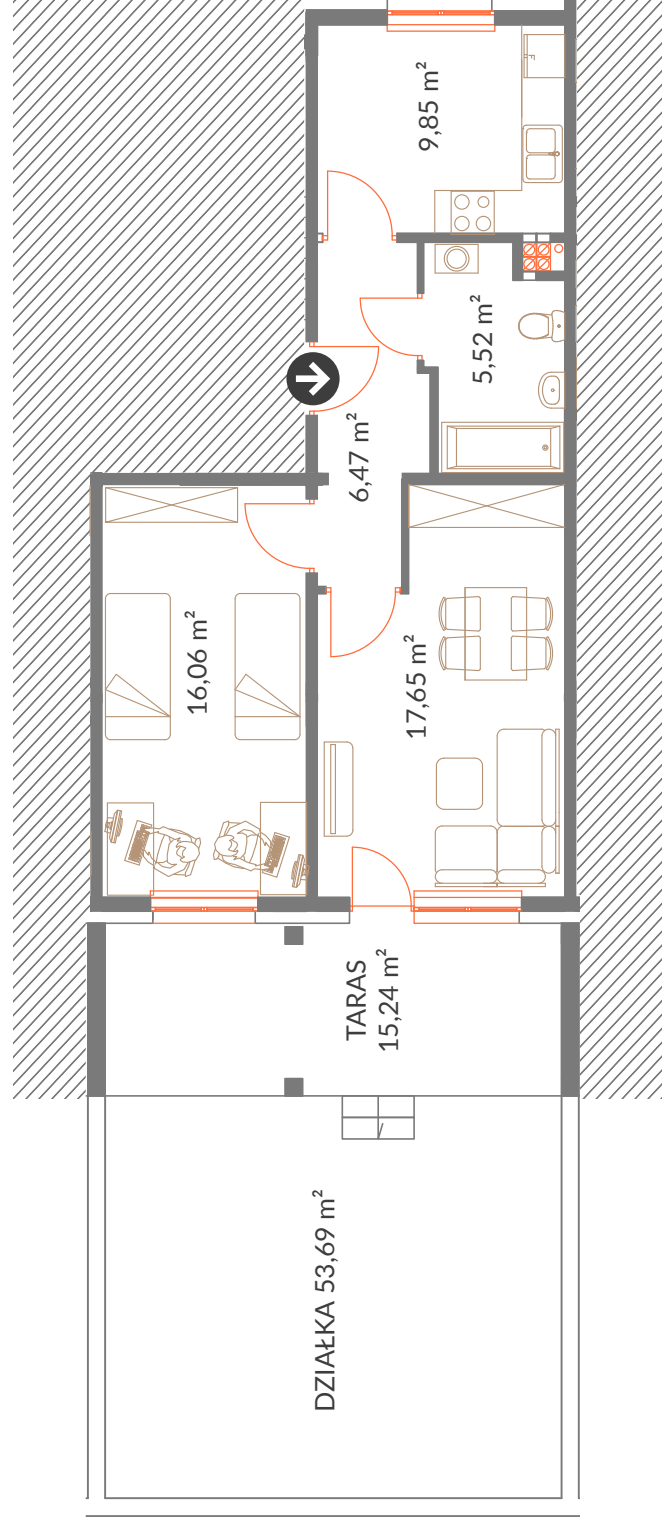


Intersol Developer Sp. z o.o.  
ul. Maratońska 56, 26-600 Radom  
tel. 48 331 75 21  
tel./fax 48 331 75 25  
tel. kom. 514 091 666  
biuro@intersol.pl  
www.intersol.pl

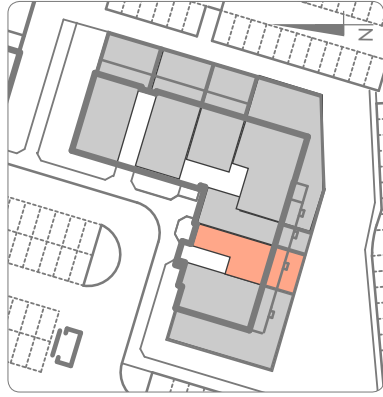

- ➔ 2 POKOJE
- ➔ ŁAZIENKA
- ➔ KUCHNIA
- ➔ PRZEDPOKÓJ
- ➔ BALKON

BLOK NR 5 / PARTER / LOKAL NR 29

POW. MIESZKANIA 55,55 m<sup>2</sup>